


ELEVATE
NINE
BIRMENS DORF



Howielstrasse 9
8903 Birmensdorf

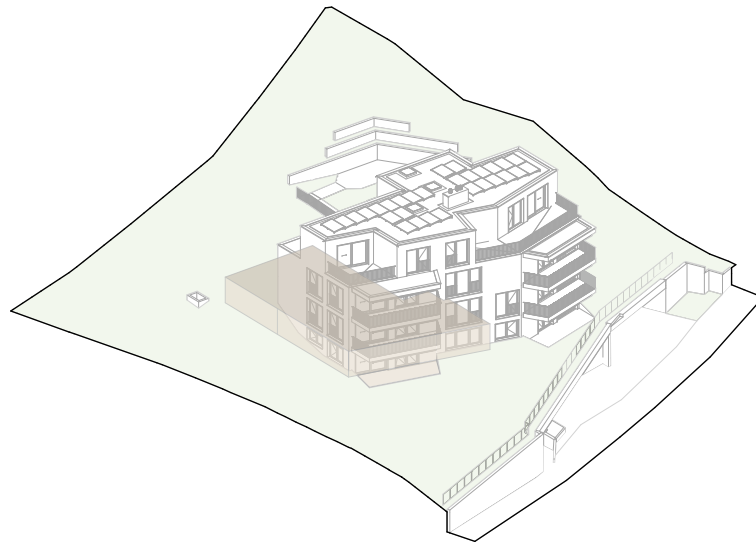

Garten- wohnung 001


Wohnung	001
Geschoss	Erdgeschoss
Zimmer	2,5
Wohnfläche*	ca. 138,0 m ²
davon Hobbyraum	ca. 37,5 m ²
Gartenanteil	ca. 301,0 m ²
davon Sitzplatz	ca. 16,5 m ²
Keller	ca. 14,5 m ²

* Inkl. Innenwänden und Reduit, exkl. Schächten und Aussenwänden

ELEVATE
NINE
BIRMENSdorf




Howielstrasse 9
8903 Birmensdorf

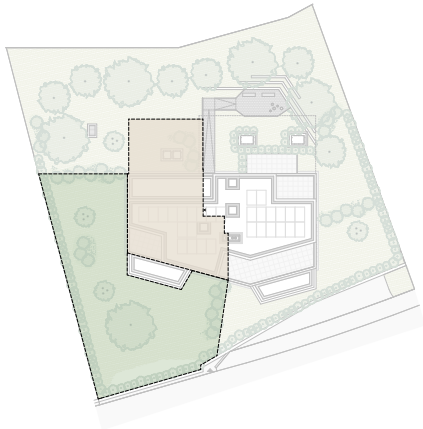

Garten-
wohnung
001

Erdgeschoss

Massstab 1:150

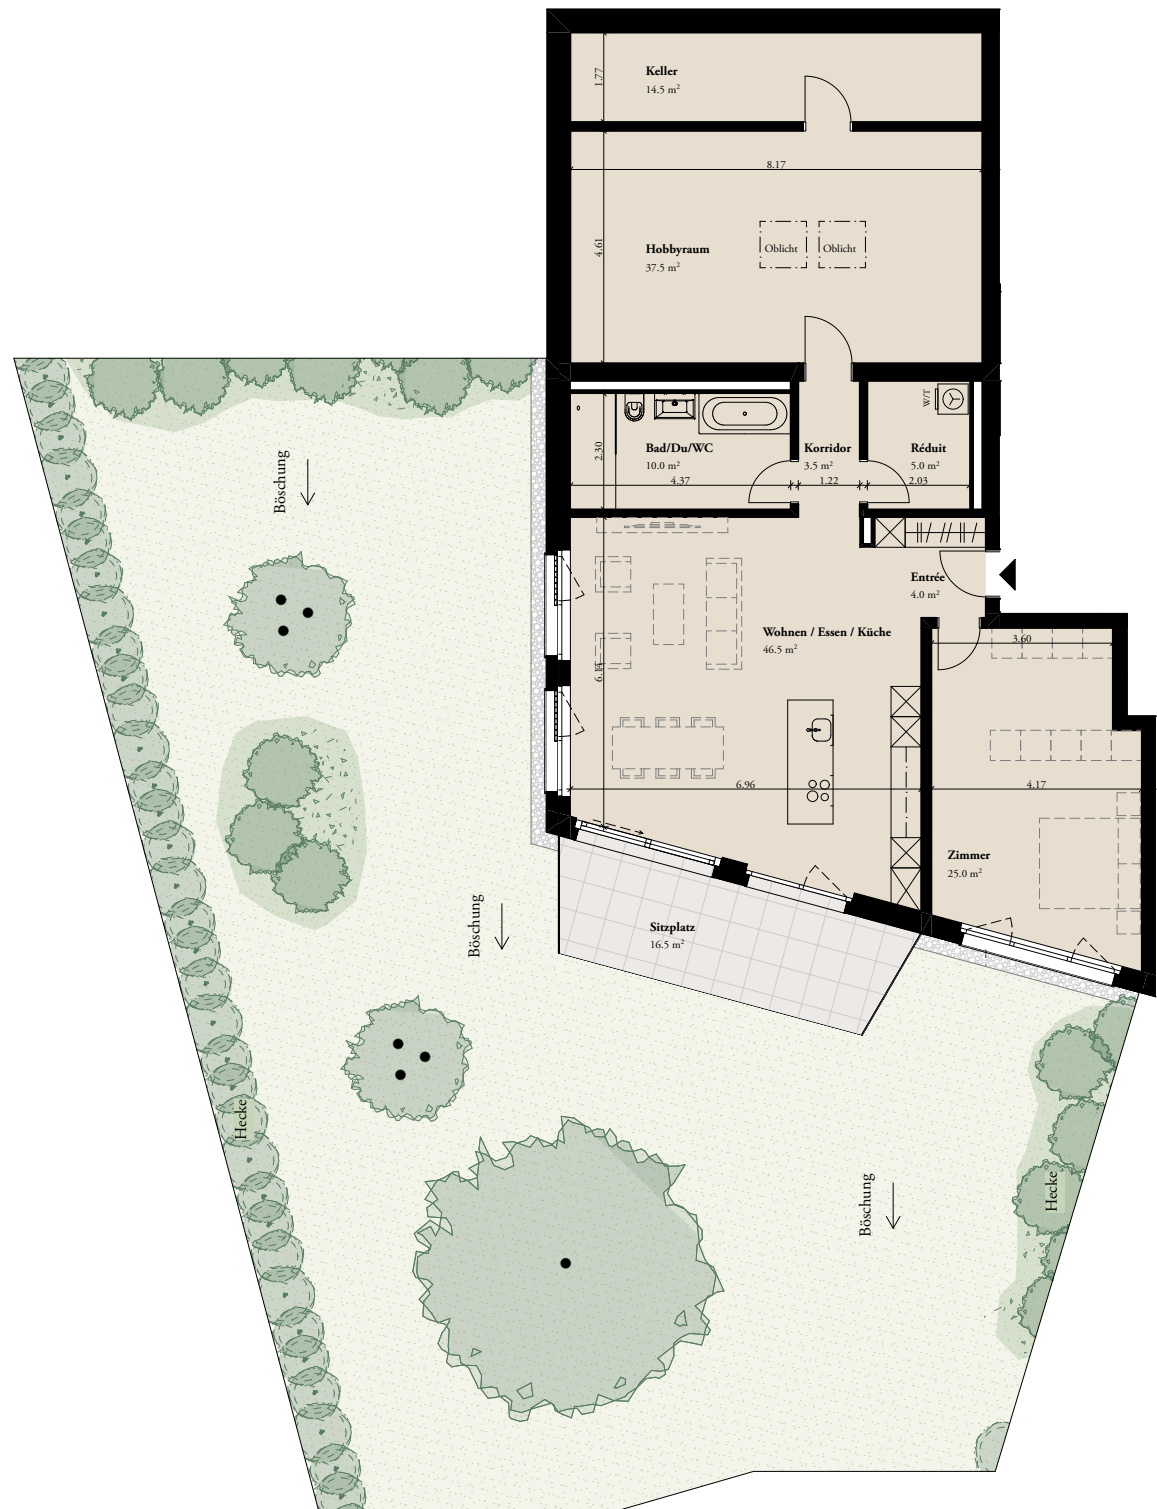

Beratung & Verkauf

ENGEL & VÖLKERS

Engel & Völkers
Limmattal-Dietikon
Bremgartnerstrasse 11
8953 Dietikon
Telefon +41 43 500 25 25
dietikon@engelvoelkers.com